

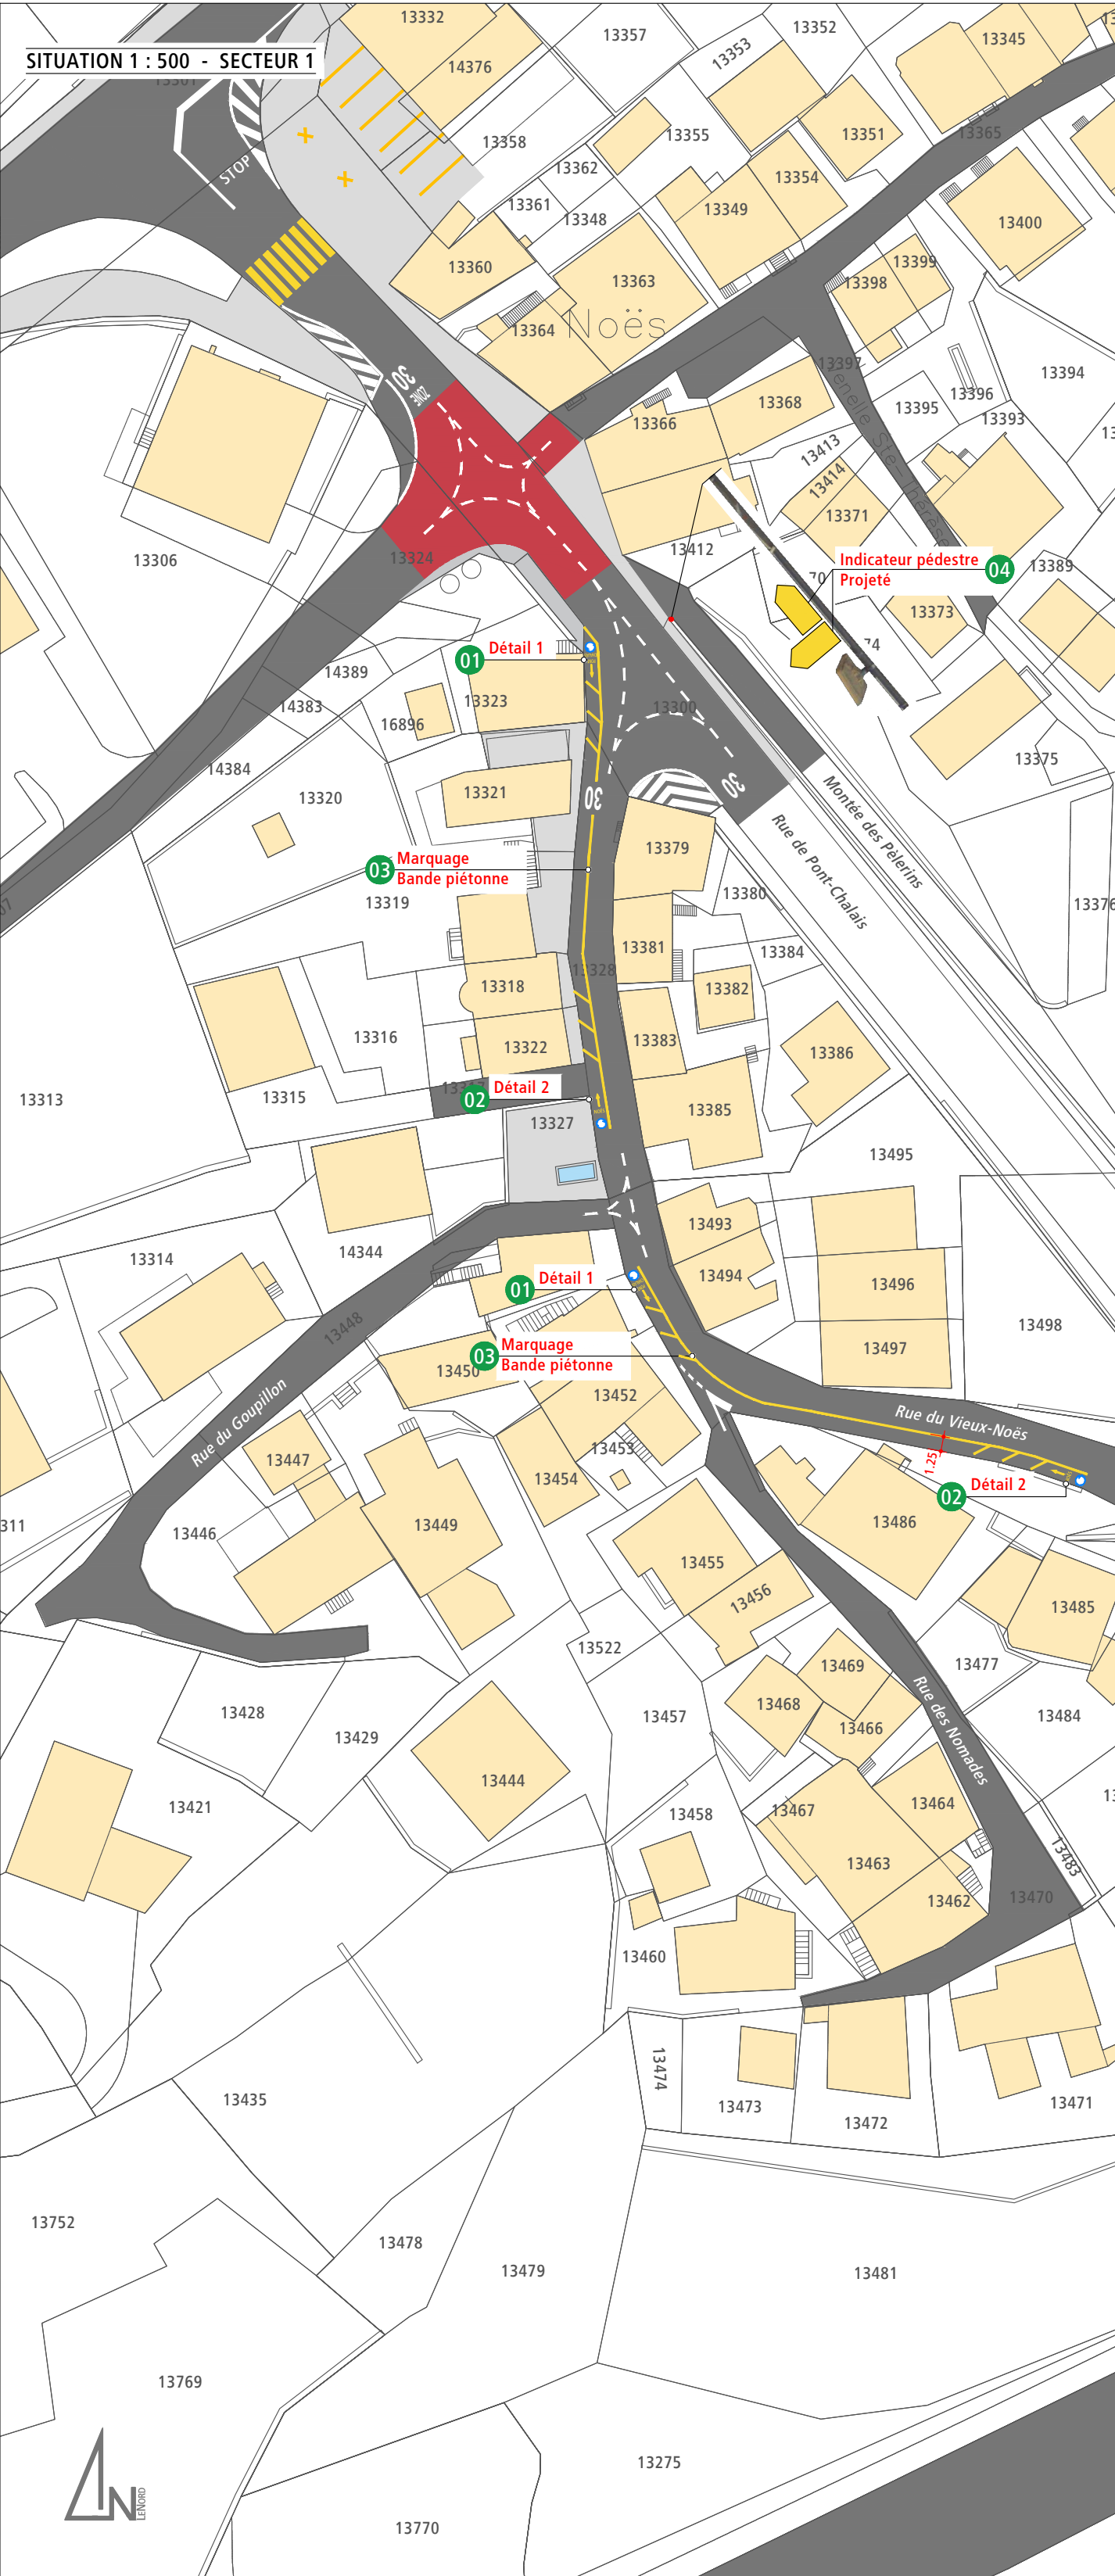


COMMUNE DE SIERRE
RUE DE PONT-CHALAIS
ASSAINISSEMENT DU VIADUC DE NOËS
CHEMINEMENT PIETONS - DEVIATION

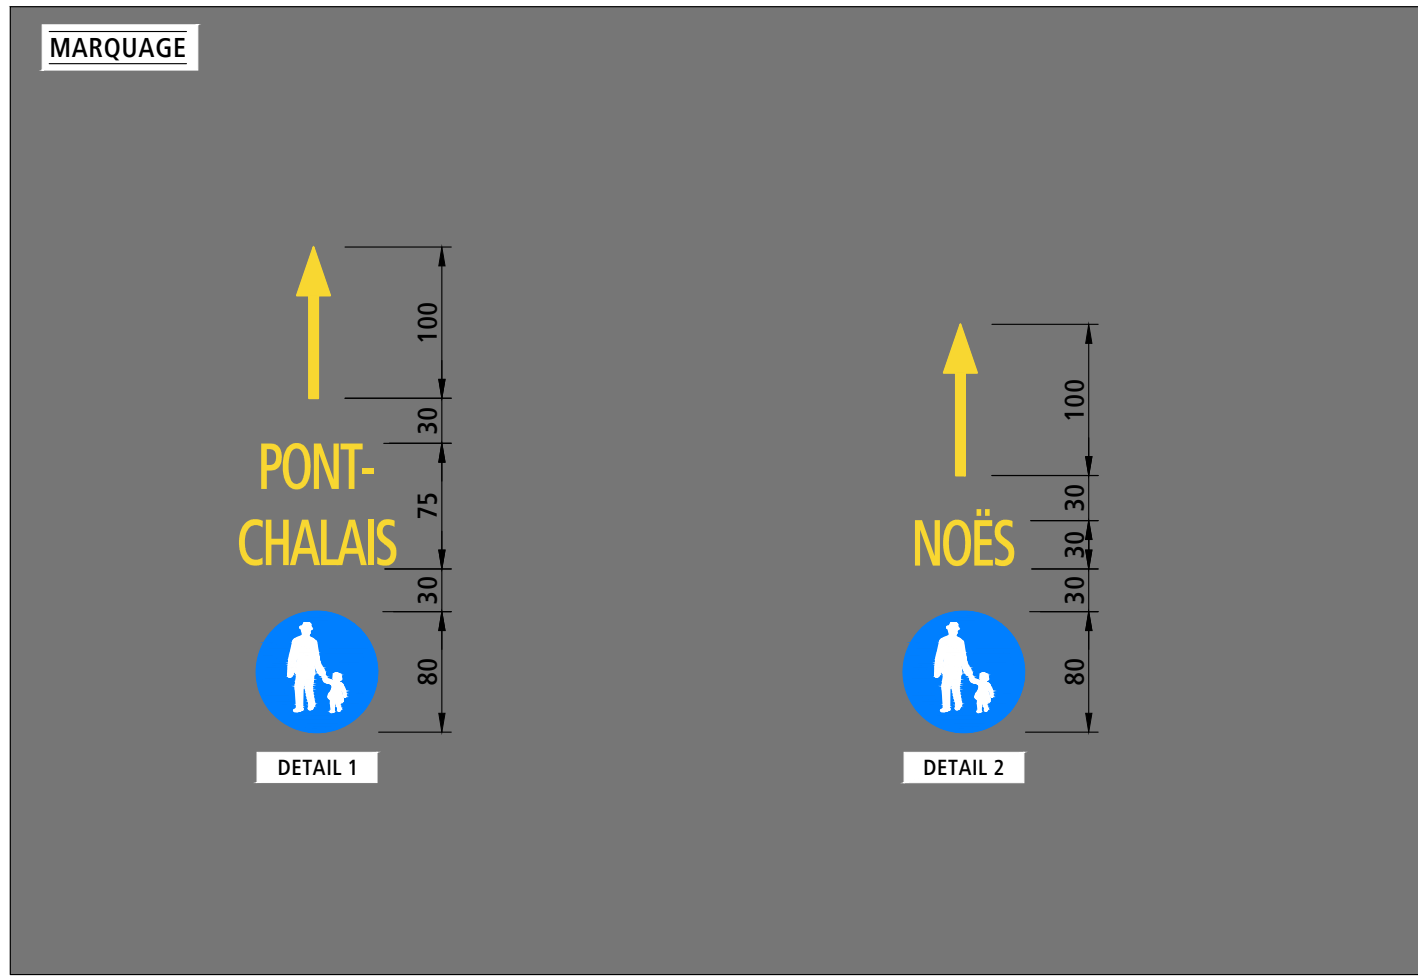

SERVICE TECHNIQUE
HOTEL DE VILLE
CASE POSTALE 96
3960 SIERRE
Tél 027 452 04 14
Fax 027 452 04 50

SITUATION GENERALE - SITUATION 1 : 500
DETAIL MARQUAGE - QUANTITES

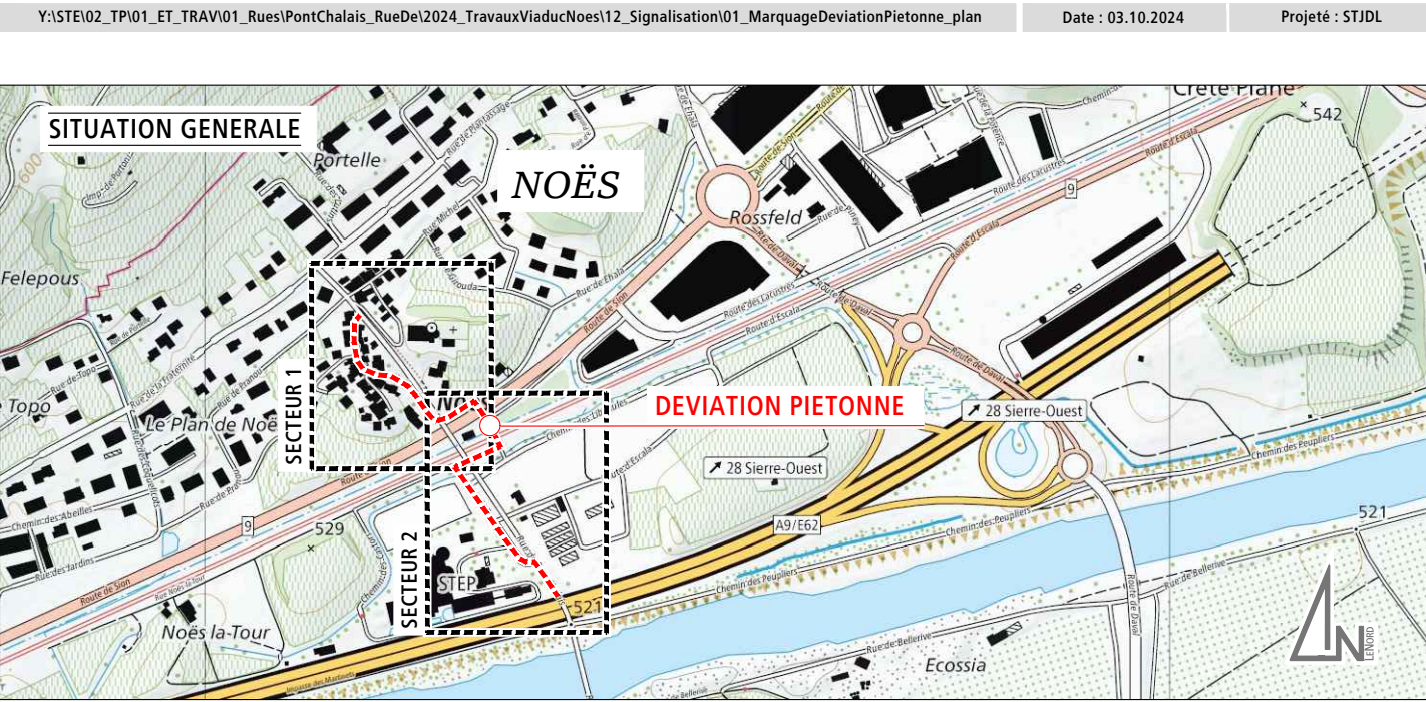

POS	SCHEMA	ARTICLE	QUANTITE
01		Flèche de direction avec texte "PONT-CHALAIS" - Couleur jaune avec signal OSR 2.61 "Chemin pour piéton" Selon plan de détail Type de peinture à définir	8 Pces
02		Flèche de direction avec texte "NOËS" - Couleur jaune avec signal OSR 2.61 "Chemin pour piéton" Selon plan de détail Type de peinture à définir	8 Pces
03		Bande piétonne - Couleur jaune Type de peinture à définir	340 m'
04		Indicateur de direction pour chemin de randonnée (Sans texte) Dimension : 450 x 150 mm - Fixation latérale A poser sur mât existant	2 Pces
05		Indicateur de direction pour chemin de randonnée (Sans texte) Dimension : 450 x 150 mm - Fixation latérale A poser sur mât d'éclairage existant	2 Pces

